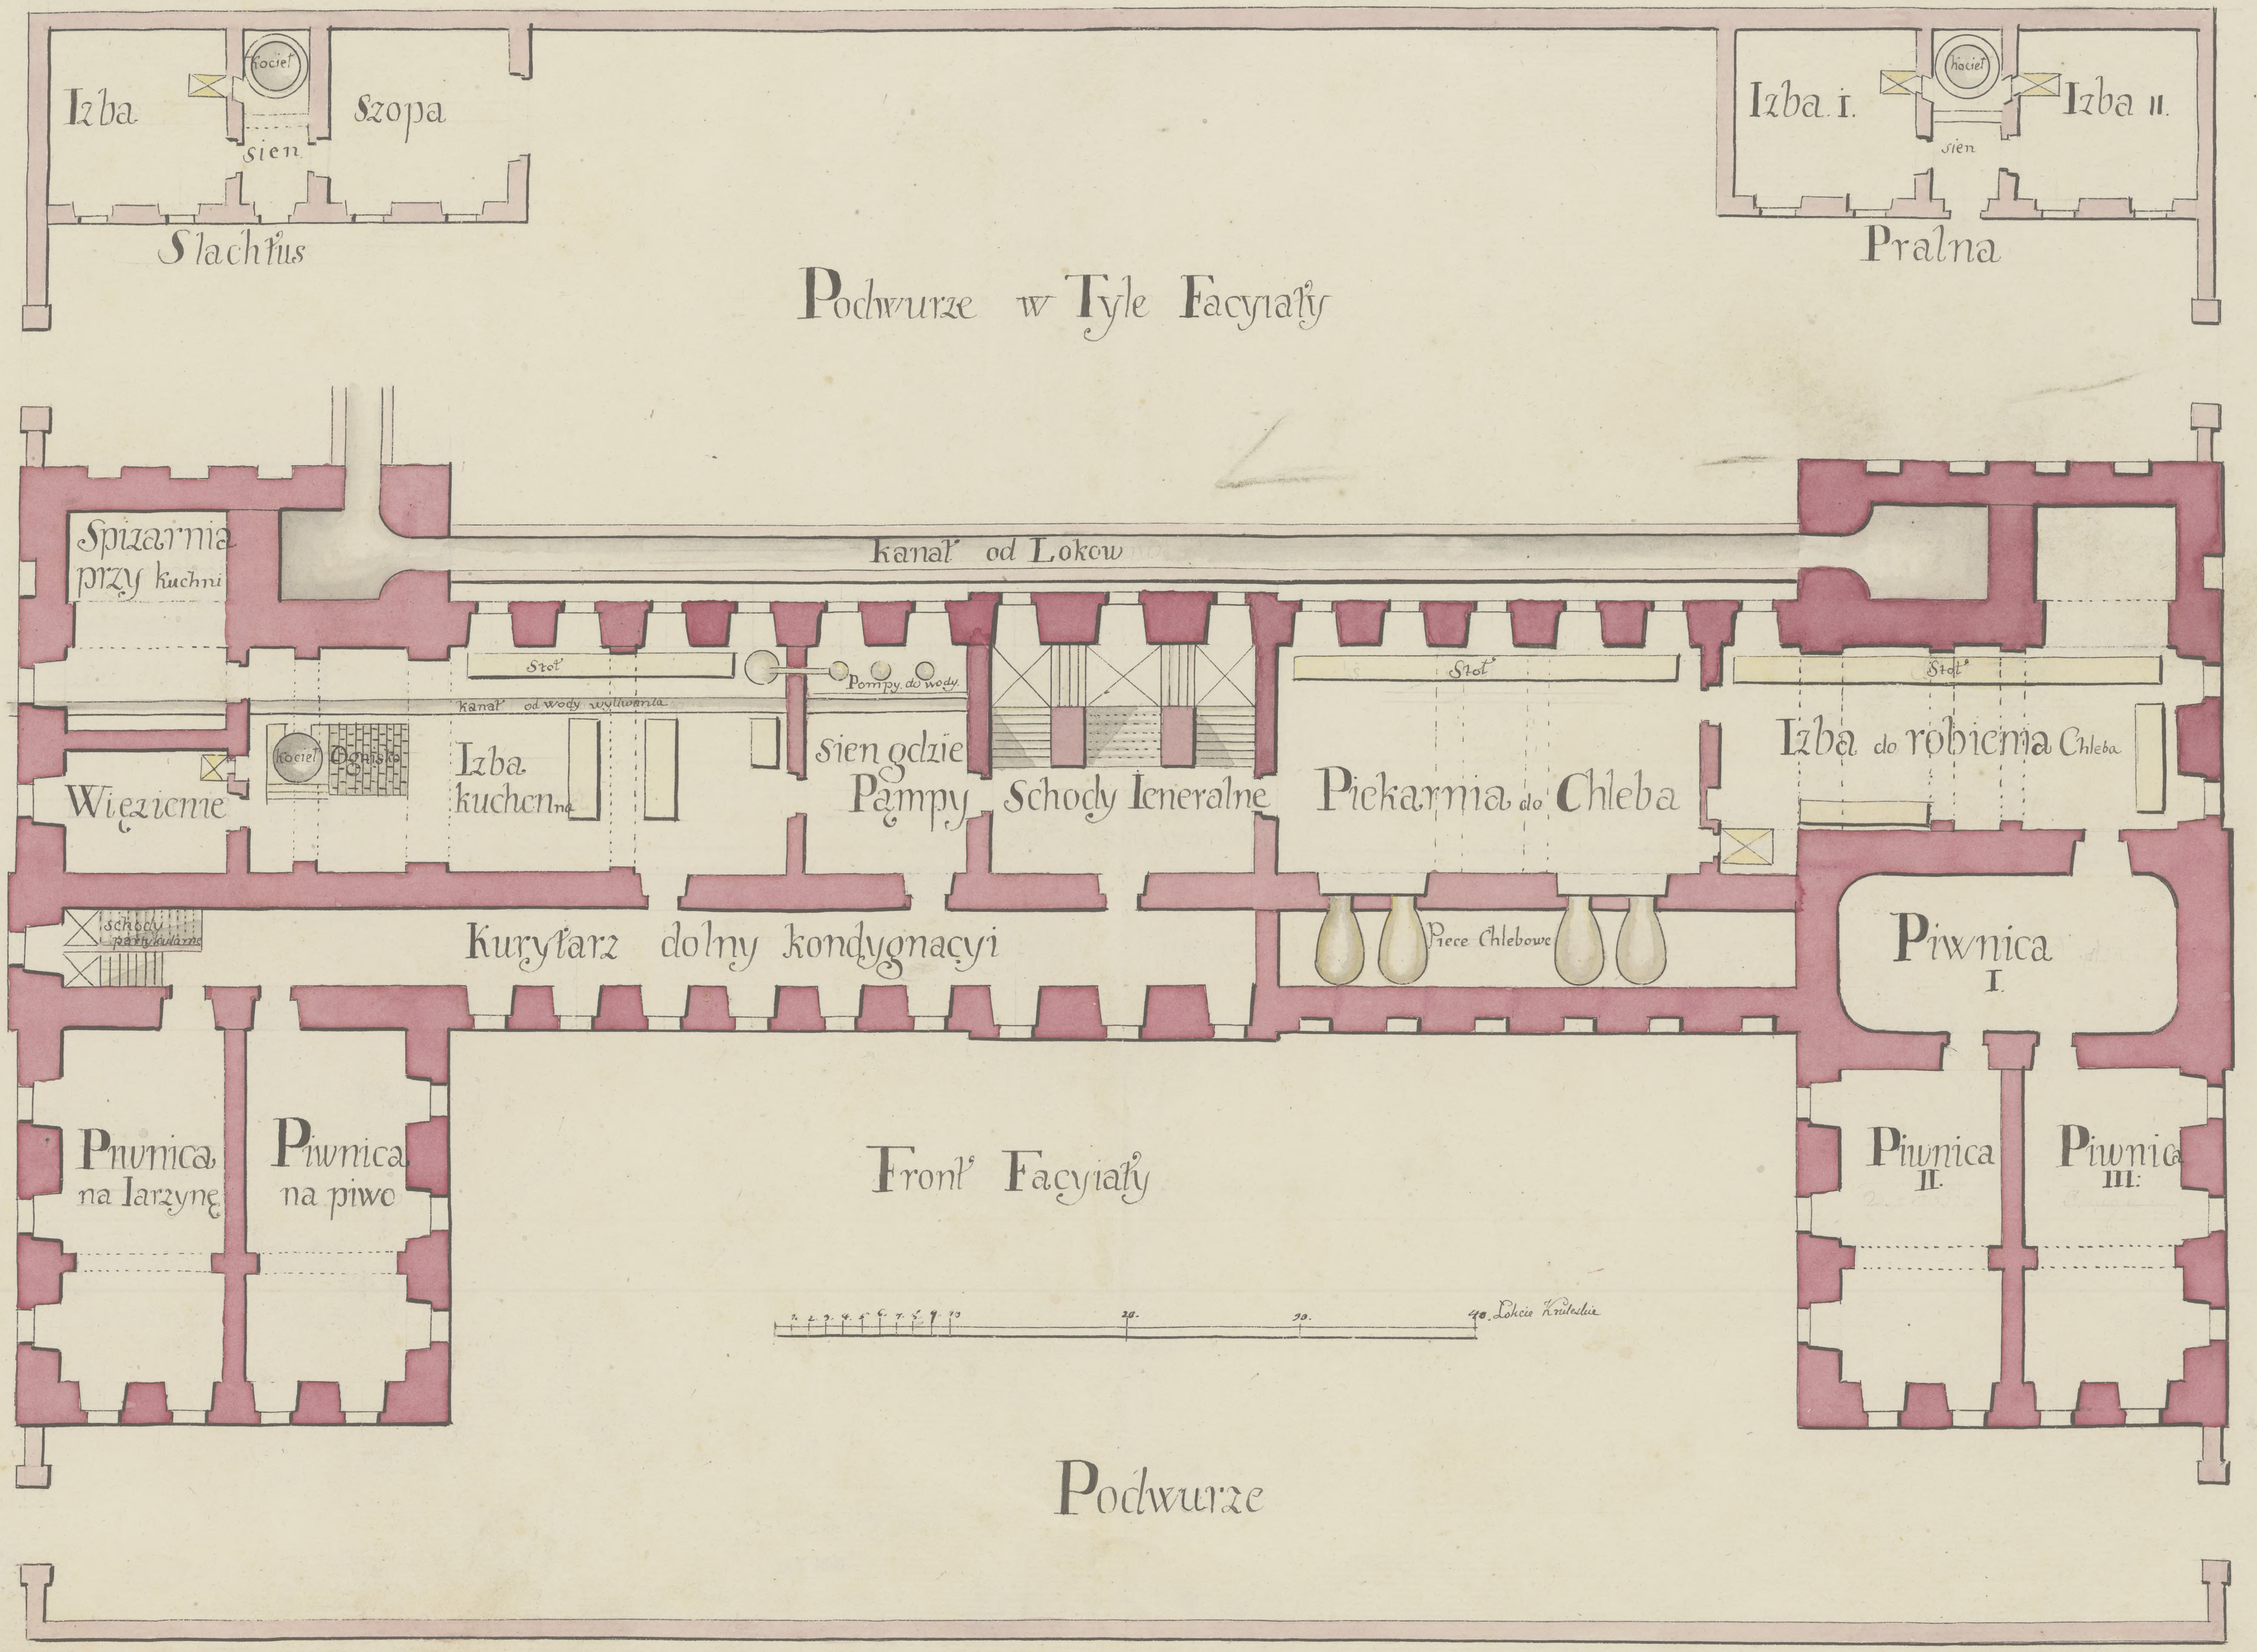


PLANTA

Sytuacyi szpitalu fabryki sukienny w Kluczborku
pierwszey kondygnacyi

P. Widerlechner Architekt y Chorąży Fortecy Częstochowskiey